

北部構内 ガス工事作業計画図




予定作業日

アスファルトカッター切工 平成26年5月12日（月）・13日（火）
 配管敷設作業 平成26年5月12日（月）8:00～18:00
 ～ 10日間
 平成26年5月22日（木）8:00～18:00

切替工事 平成26年5月19日（月）
 平成26年5月20日（火）
 平成26年5月23日（金）
 AS復旧 平成26年5月31日（土） 予定


※作業中の際には誘導員を配置し、迂回誘導させて頂きますので協力をお願いいたします。
 配管敷設作業計画図
 カラーコーンにて作業範囲を仮囲いし第3者を立ち入らせないように対策
 交通量が多い場所は前後に警備員を配置し誘導を実施する。
 作業区画はPE管2本（10m）分を施工する範囲を掘削し、バックホーとダンプを配置した2.2m×4mを基本とする。
 但し場所場所での作業条件により作業範囲は都度変更を実施する。
 作業終了時の掘削部分については必ず鉄板養生及び作業区画を実施し、夜間対策として発光チューブ等にて仮囲い部分の安全対策を実施する。

掘削深さは仕様書に基づき配管の土被り600mm以上を確保した深さにて掘削を実施。
 ASカッター切 → 掘削 → 山砂 → 配管 → 山砂 → 埋戻し → 転圧 → 埋戻し → 転圧 → 砕石 → AS復旧 の工程で進める。

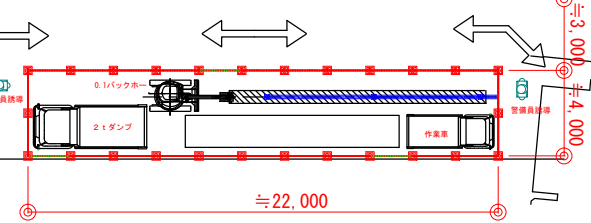

施工業者：川崎設備工業(株)
現場責任者：井上 (090-1182-2457)
蠣崎 (090-3719-7904)
島田 (080-3863-4647)

切替工事5月23日(金)

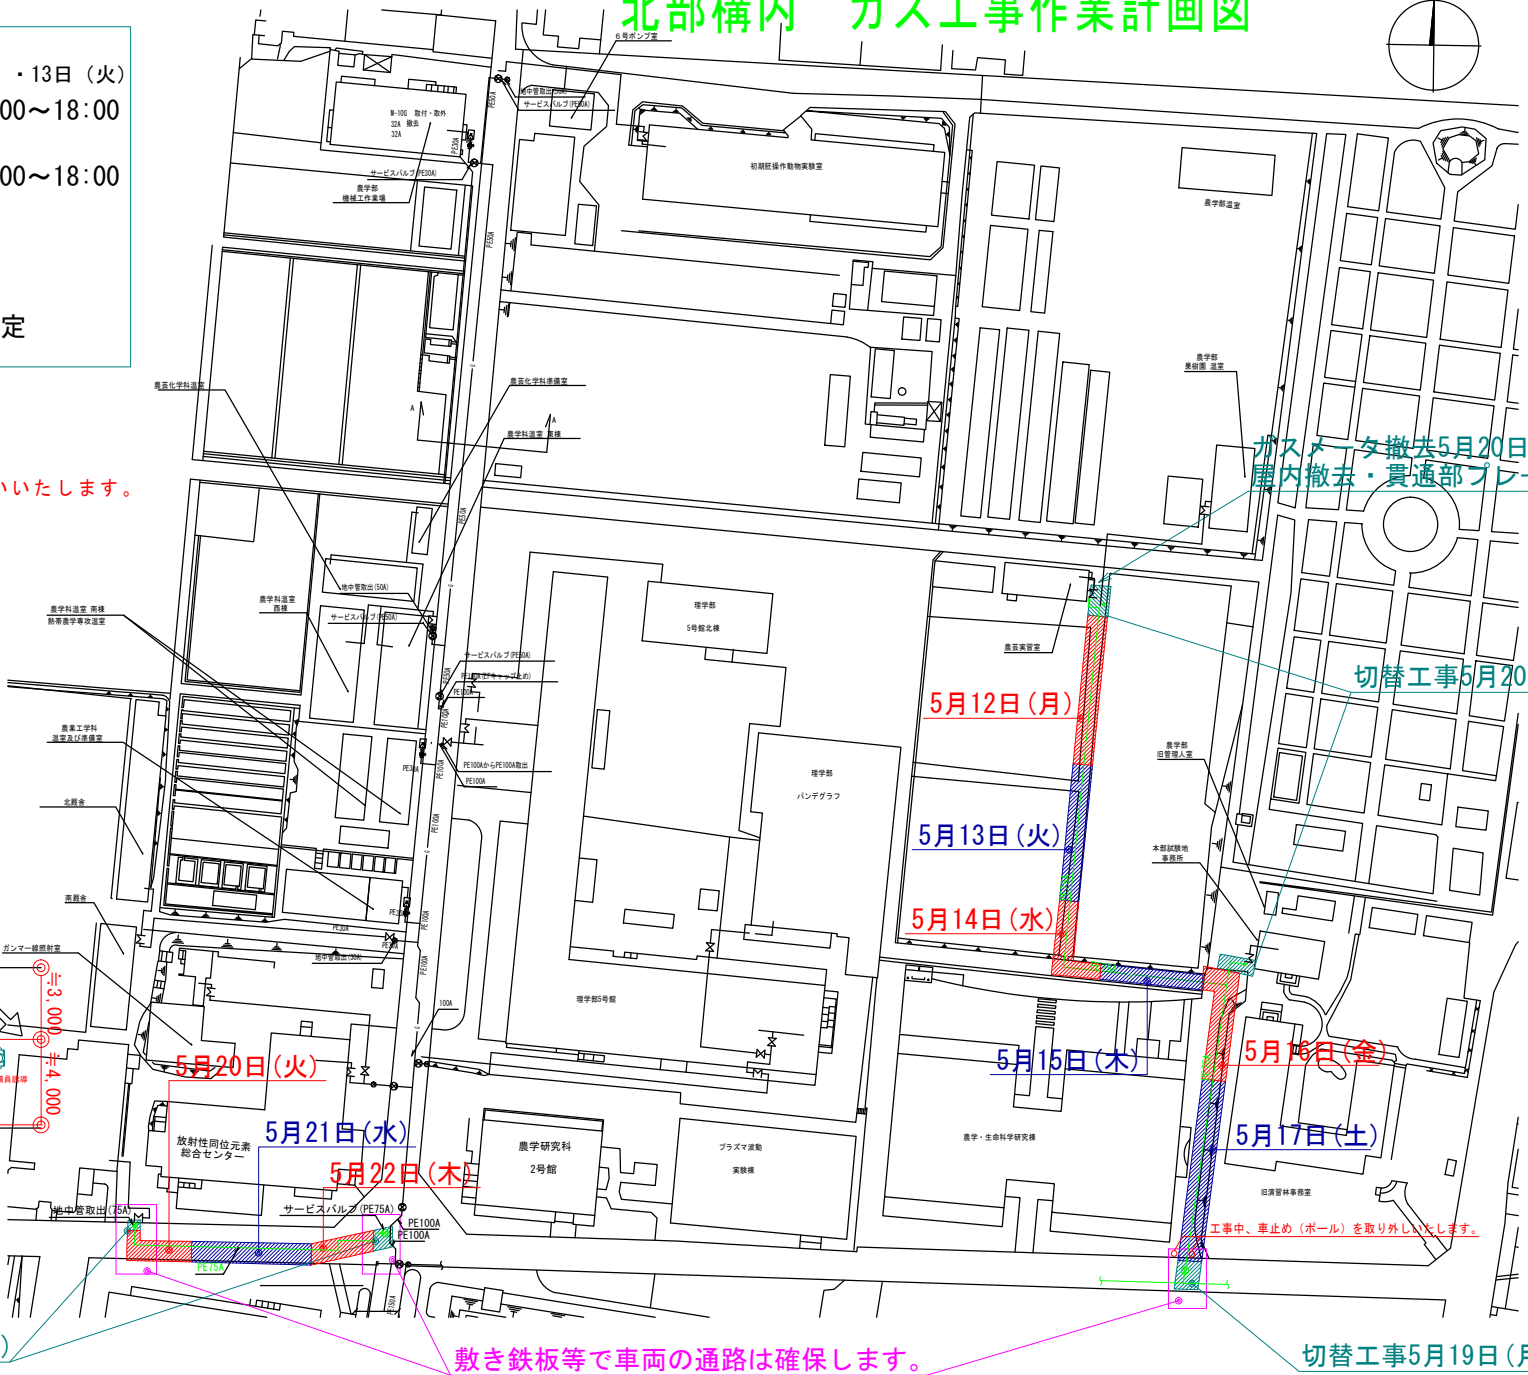

ガスメーター撤去5月20日(火)
 扉内撤去・貫通部プレート取付

工事中、車止め(ポール)を取り外ししていただきます。